
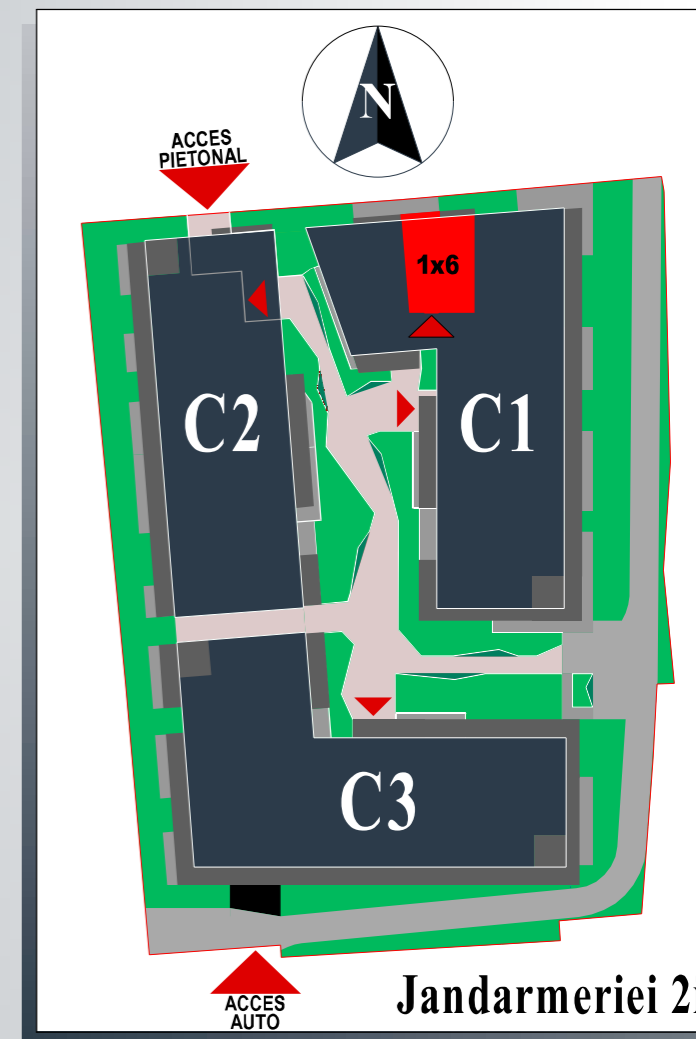


# 116

## Apartament 2 Camere

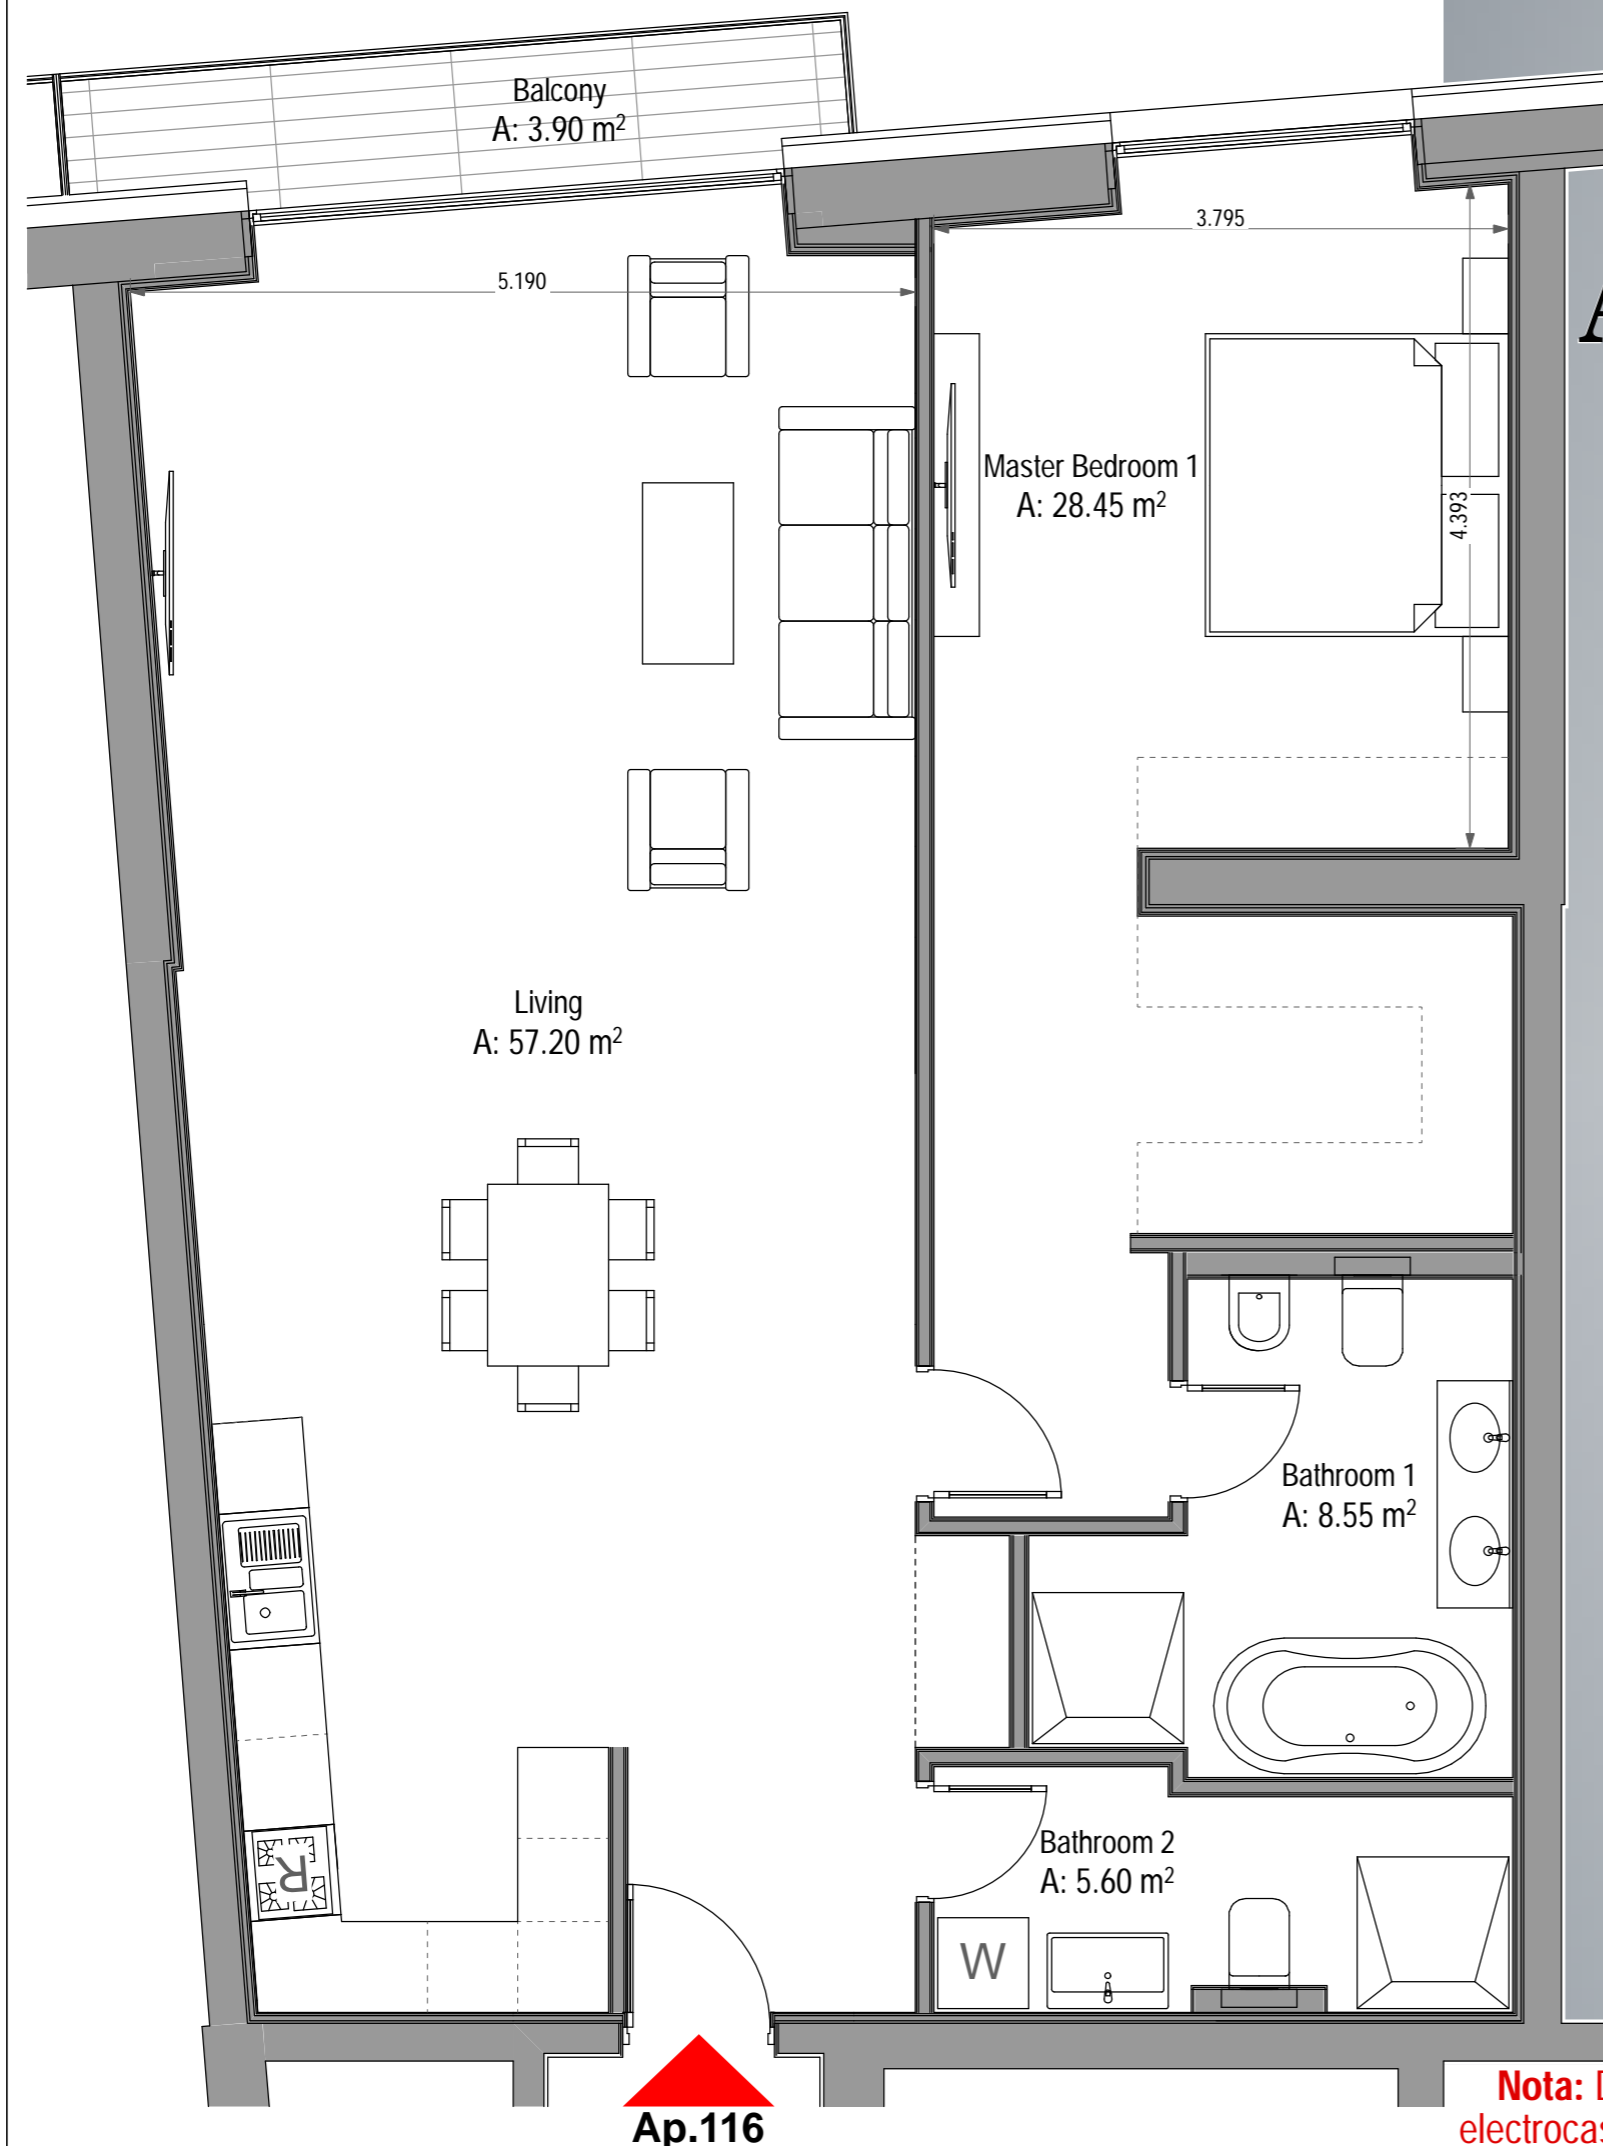

- Total Suprafata Construita Apartament: **119.70** mp  
din care Suprafata Construita Balcoane: **4.20** mp

- Total Suprafata Utila Apartament: **103.70** mp  
din care Suprafata Utila Balcoane: **3.90** mp

**Nota:** Dimensiunile si suprafete pot varia cu  $\pm 3\%$ ; Piese de mobilier si aparatura electrocasnica sunt prezentate in mod orientativ si nu sunt incluse in oferta vanzatorului.