
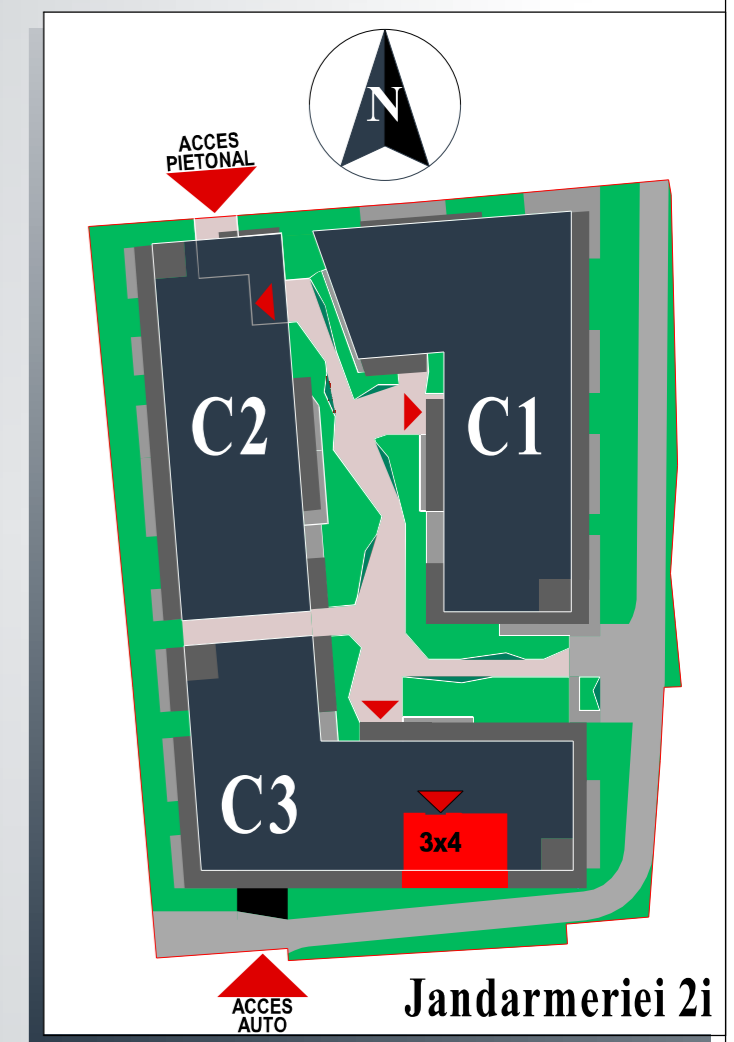


314

Apartment 3 Camere

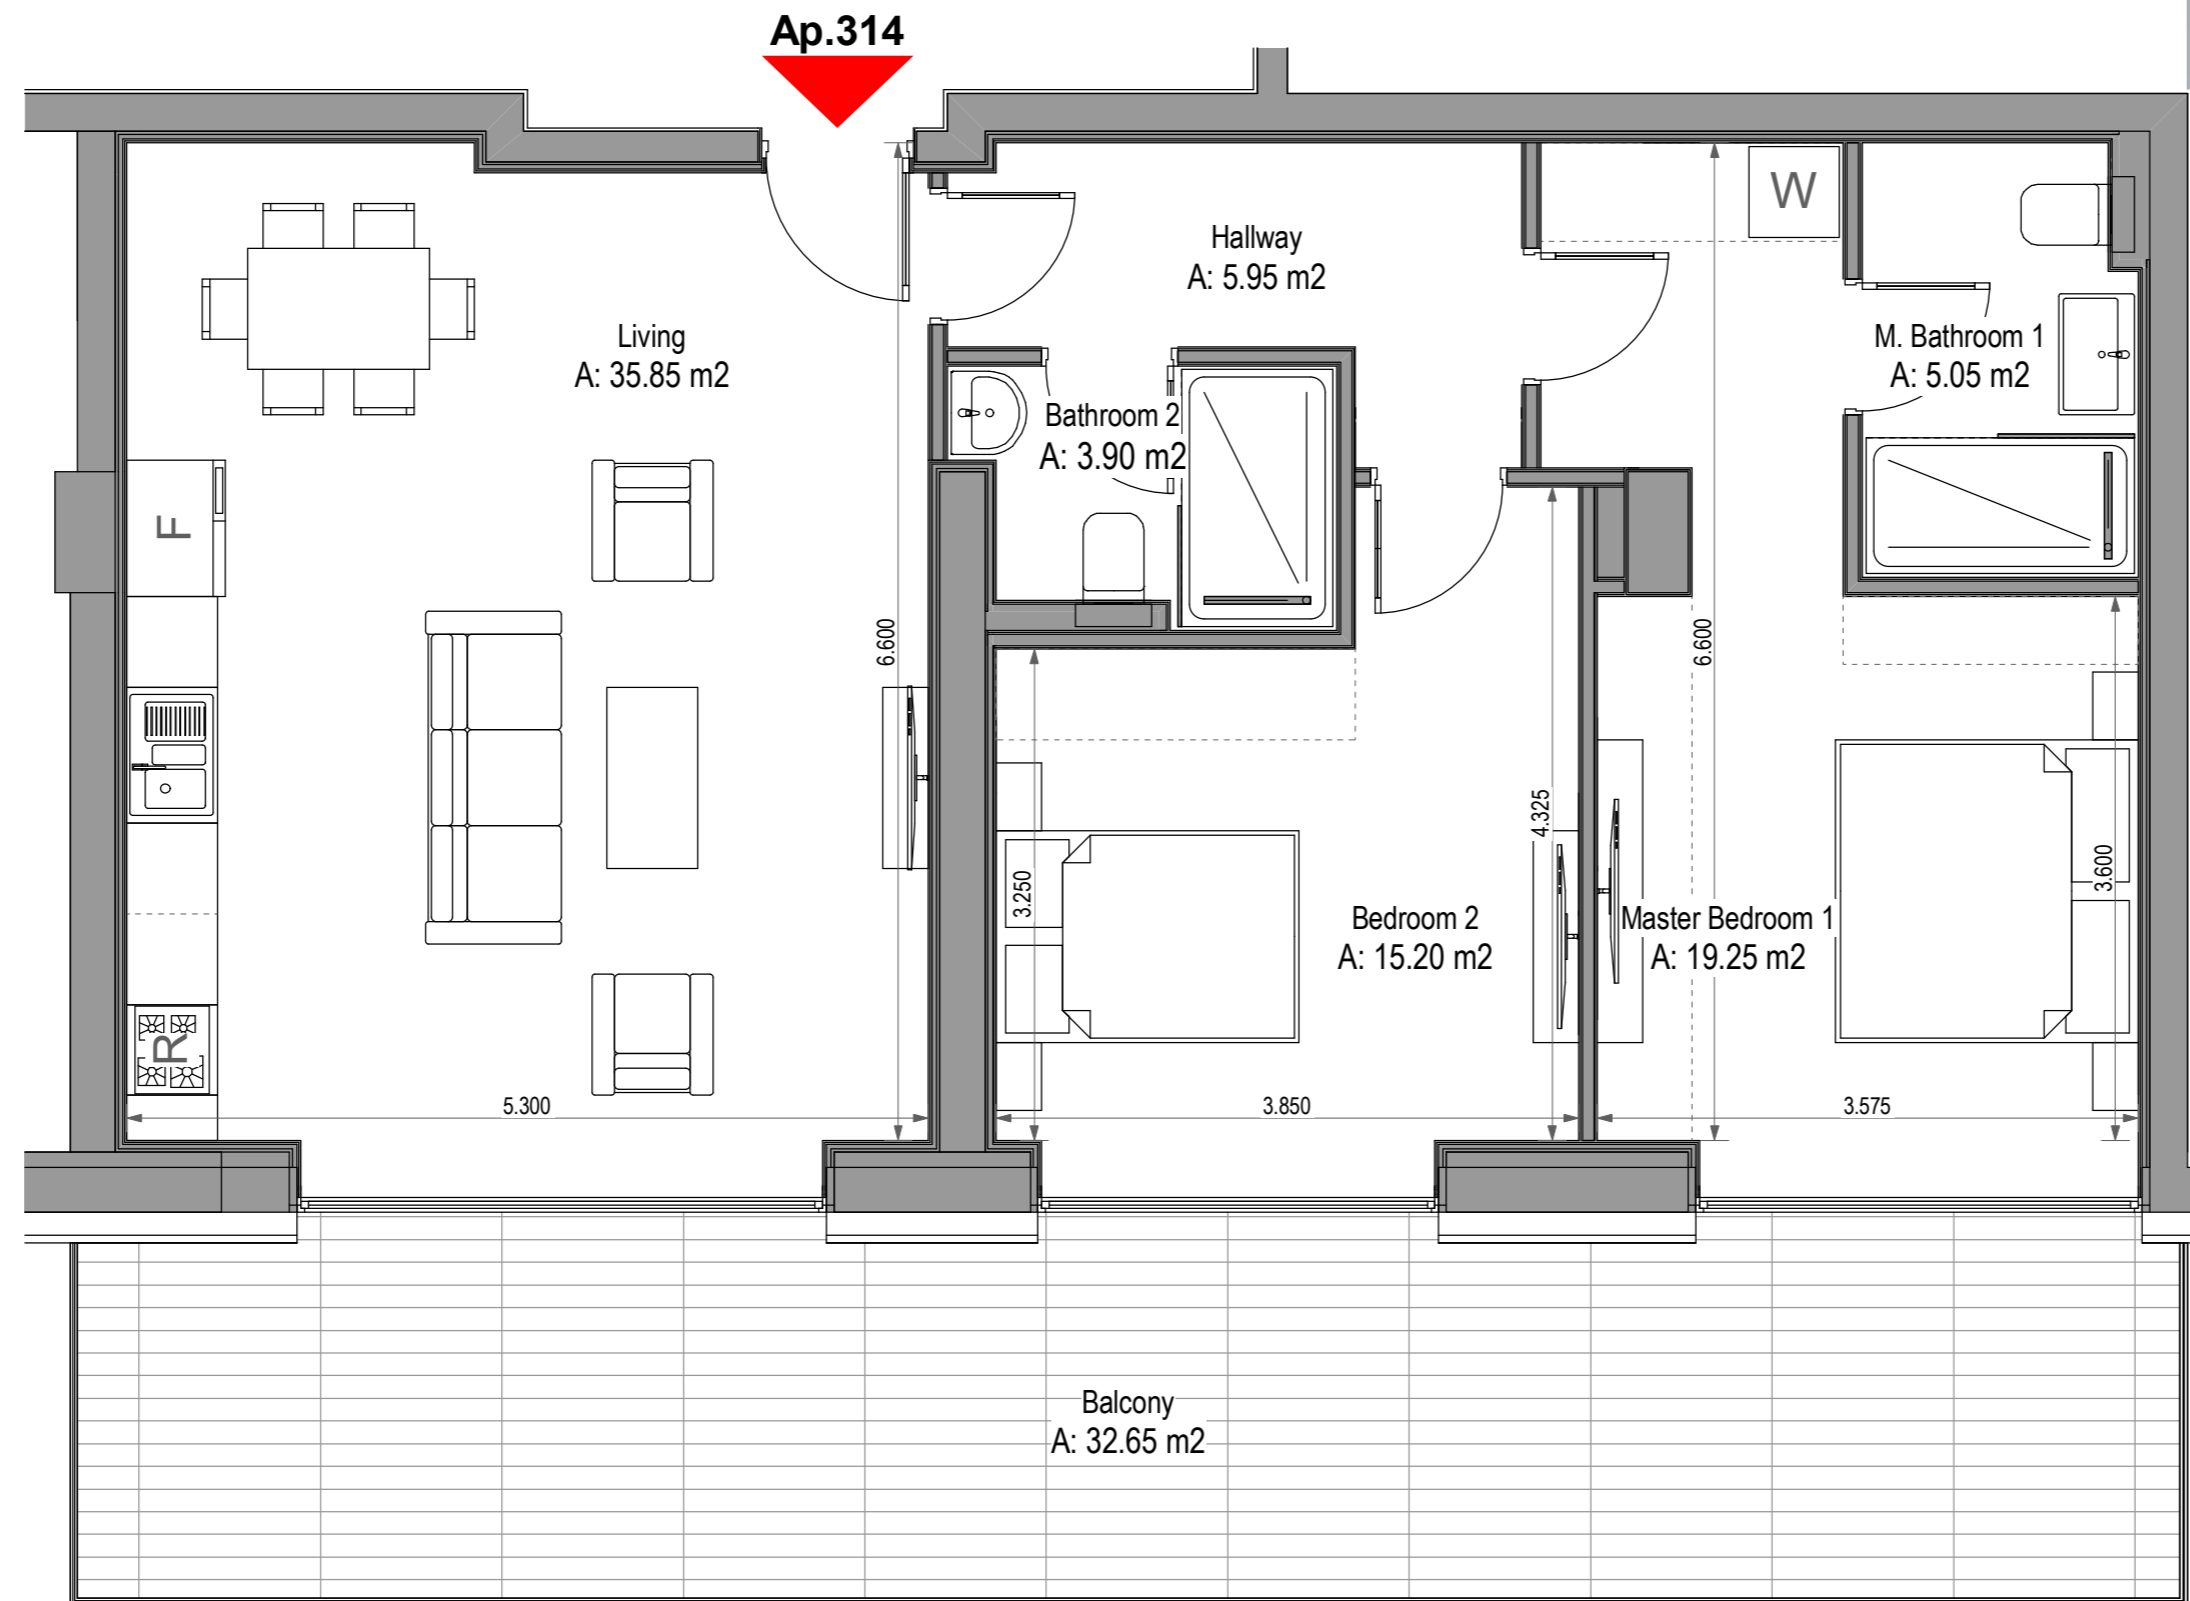

- Total Suprafata Construita Apartament: **136.55** mp
din care Suprafata Construita Balcoane: **33.60** mp
- Total Suprafata Utila Apartament: **117.85** mp
din care Suprafata Utila Balcoane: **32.65** mp

Nota: Dimensiunile si suprafete pot varia cu $\pm 3\%$; Piese de mobilier si aparatura electrocasnica sunt prezentate in mod orientativ si nu sunt incluse in oferta vanzatorului.