
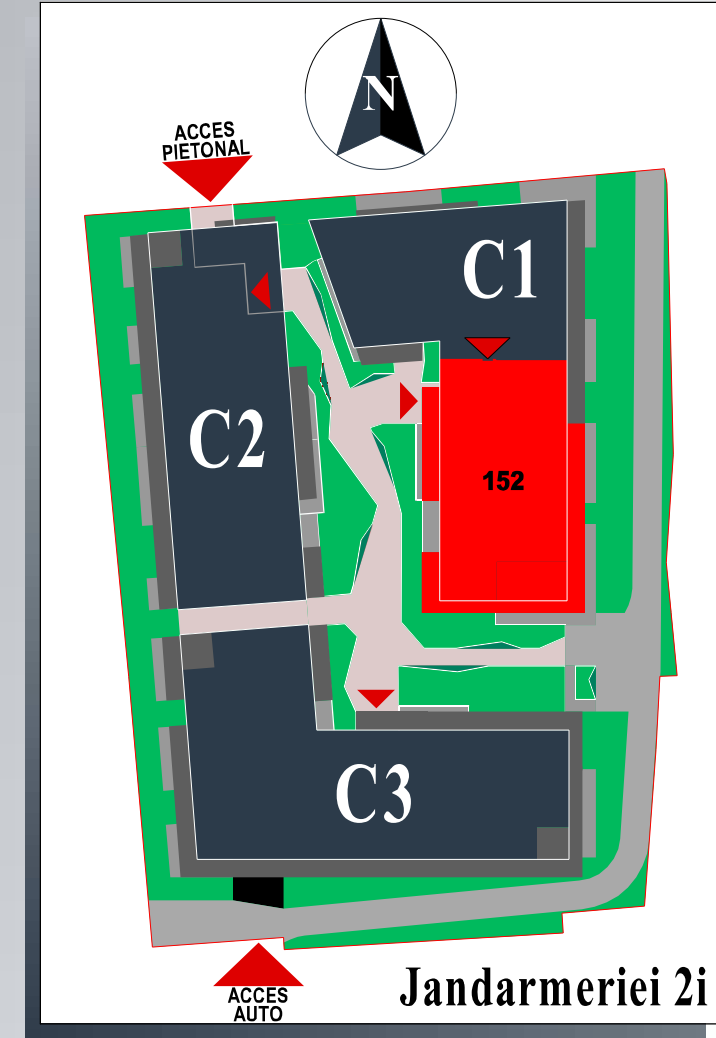


152

Apartment 6 Camere

Ap.152

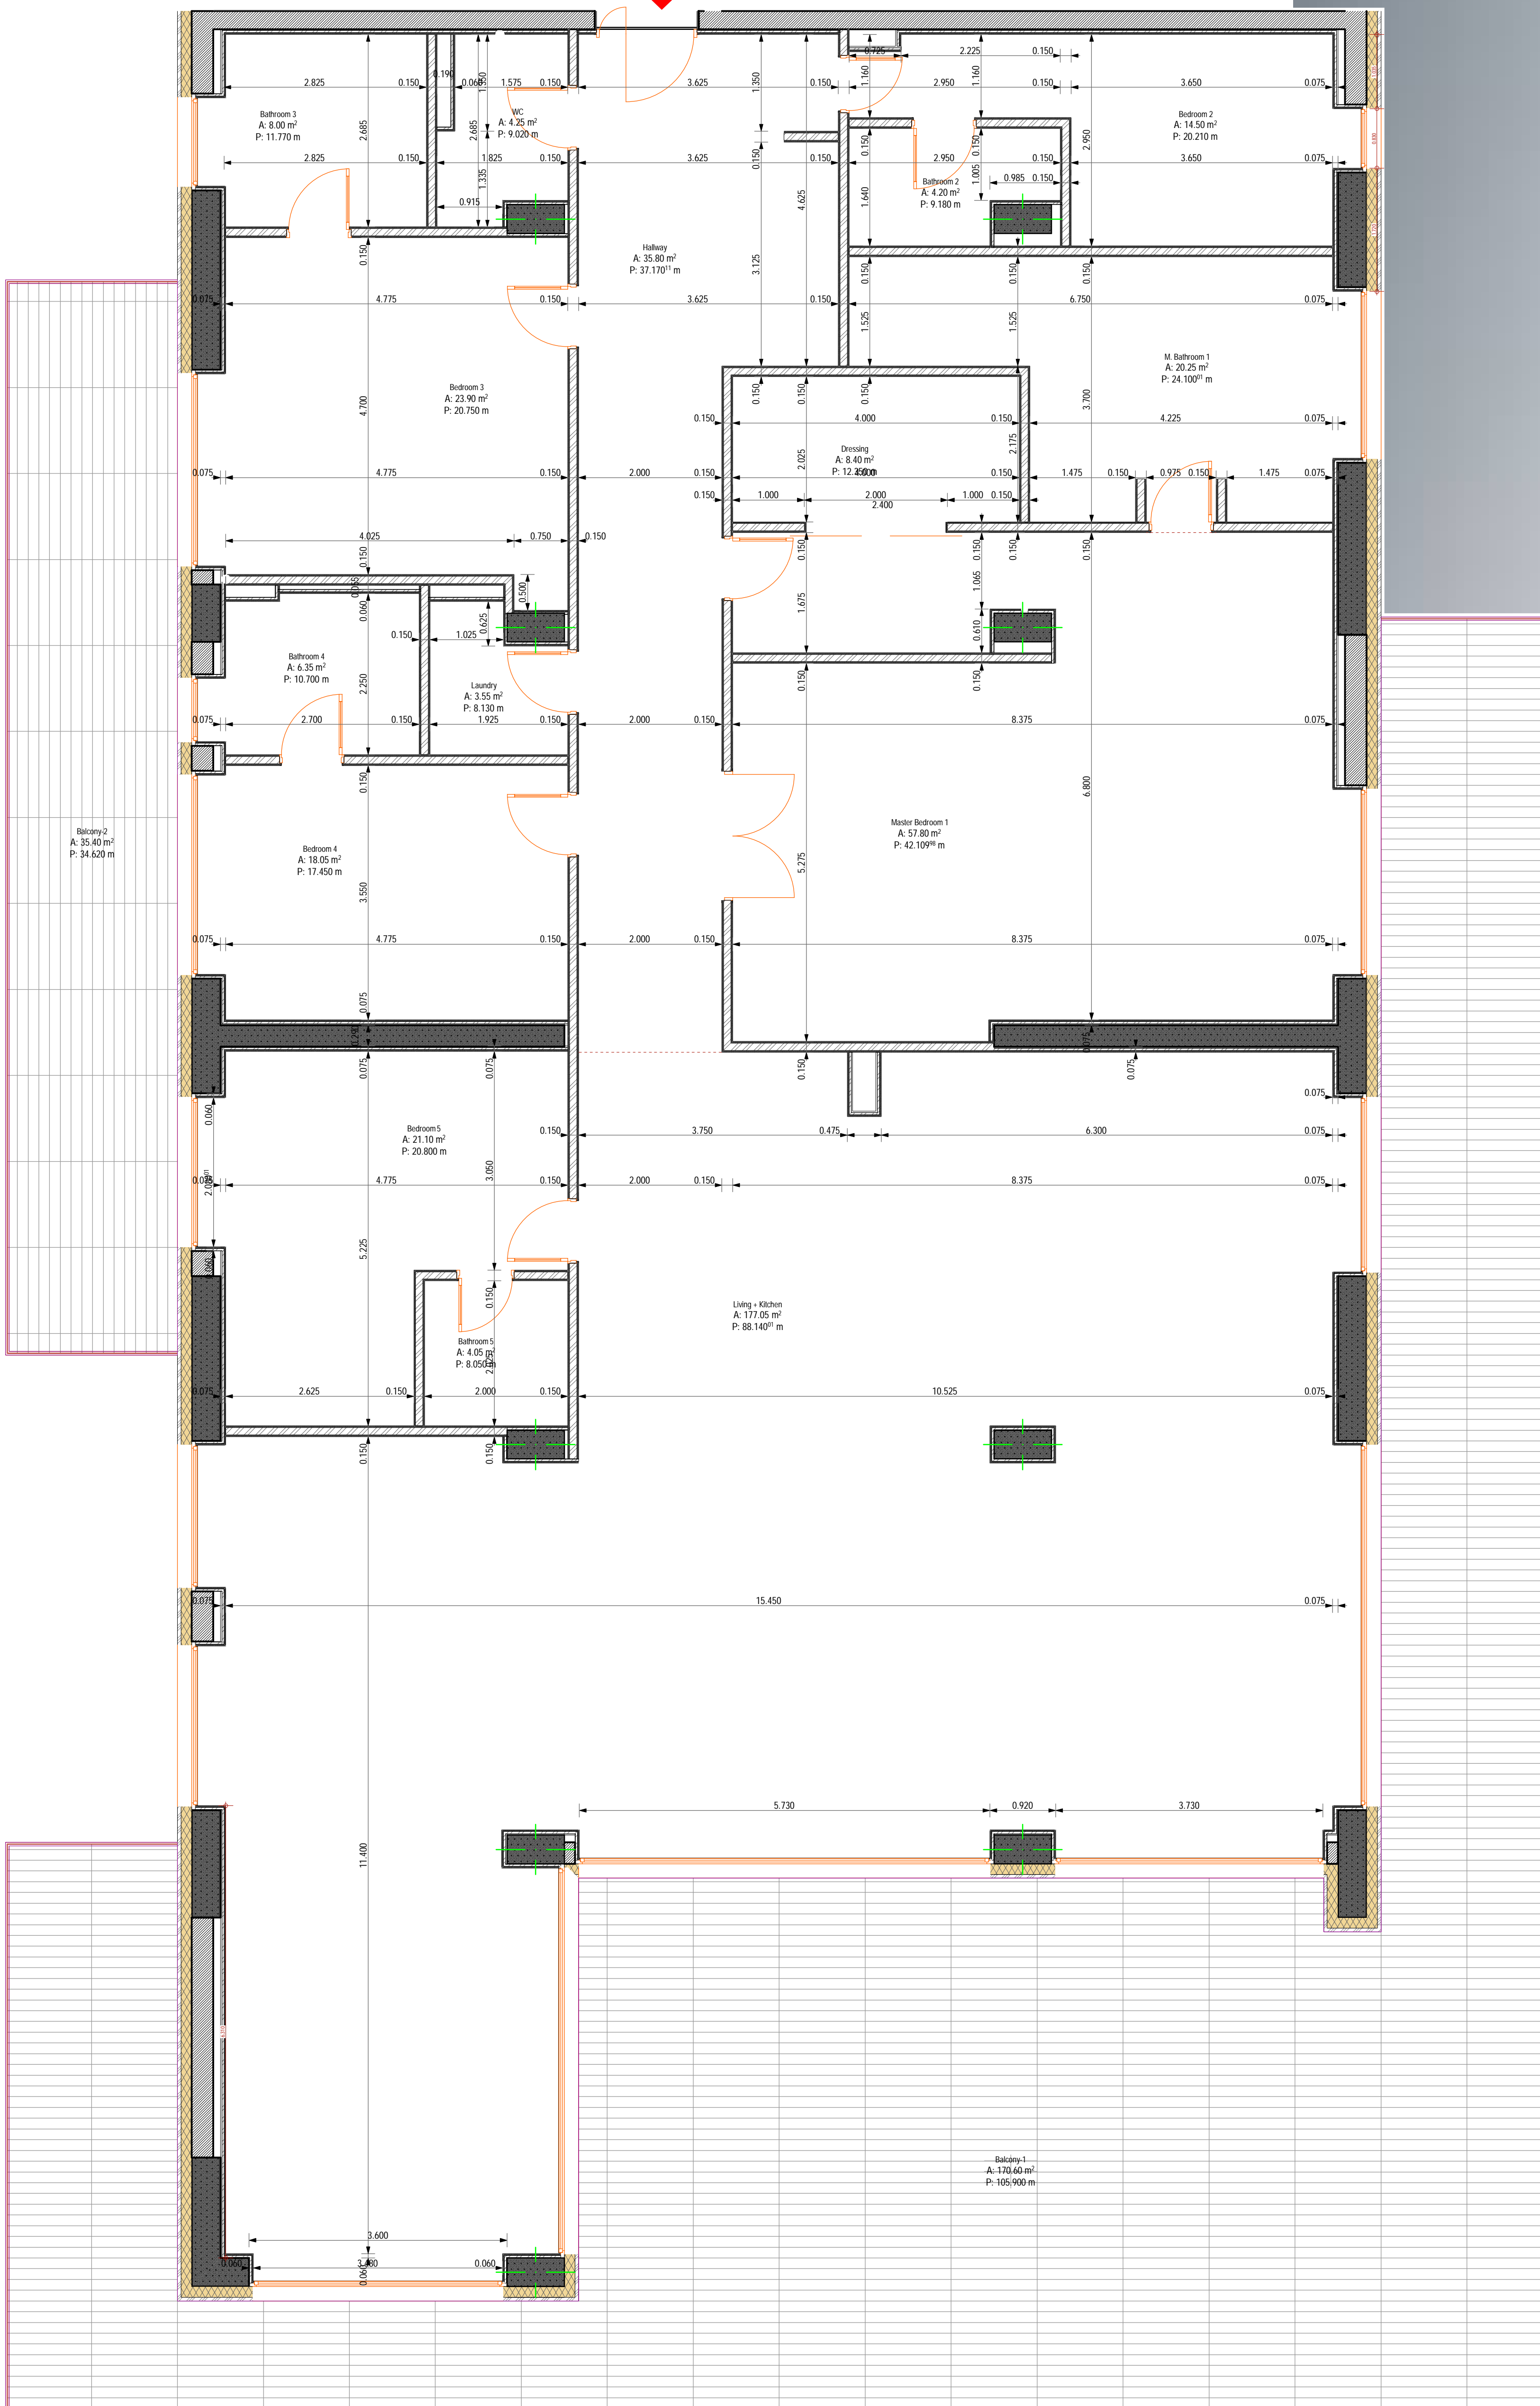

- Total Suprafata Construita Apartament: **679.10** mp
din care Suprafata Construita Balcoane: **207.80** mp

- Total Suprafata Utila Apartament: **613.25** mp
din care Suprafata Utila Balcoane: **206.00** mp

Nota: Dimensiunile si suprafete pot varia cu $\pm 3\%$; Piese de mobilier si aparatura electrosanctifica sunt prezentate in mod orientativ si nu sunt incluse in oferta vanzatorului.