


RELEVEU APARTAMENT  
Sc. 1:50

Nr.Cadastral al terenului	Suprafata(mp)	Adresa Imobilului
	154.8	Str. Jandarmeriei, Nr. 21, Corp C1, Parter, Ap.102
Cartea Funciara colectiva nr.	UAT	Sector 1 - Municipiul Bucuresti
Cod unitate individuala (UI)	CF individuala	

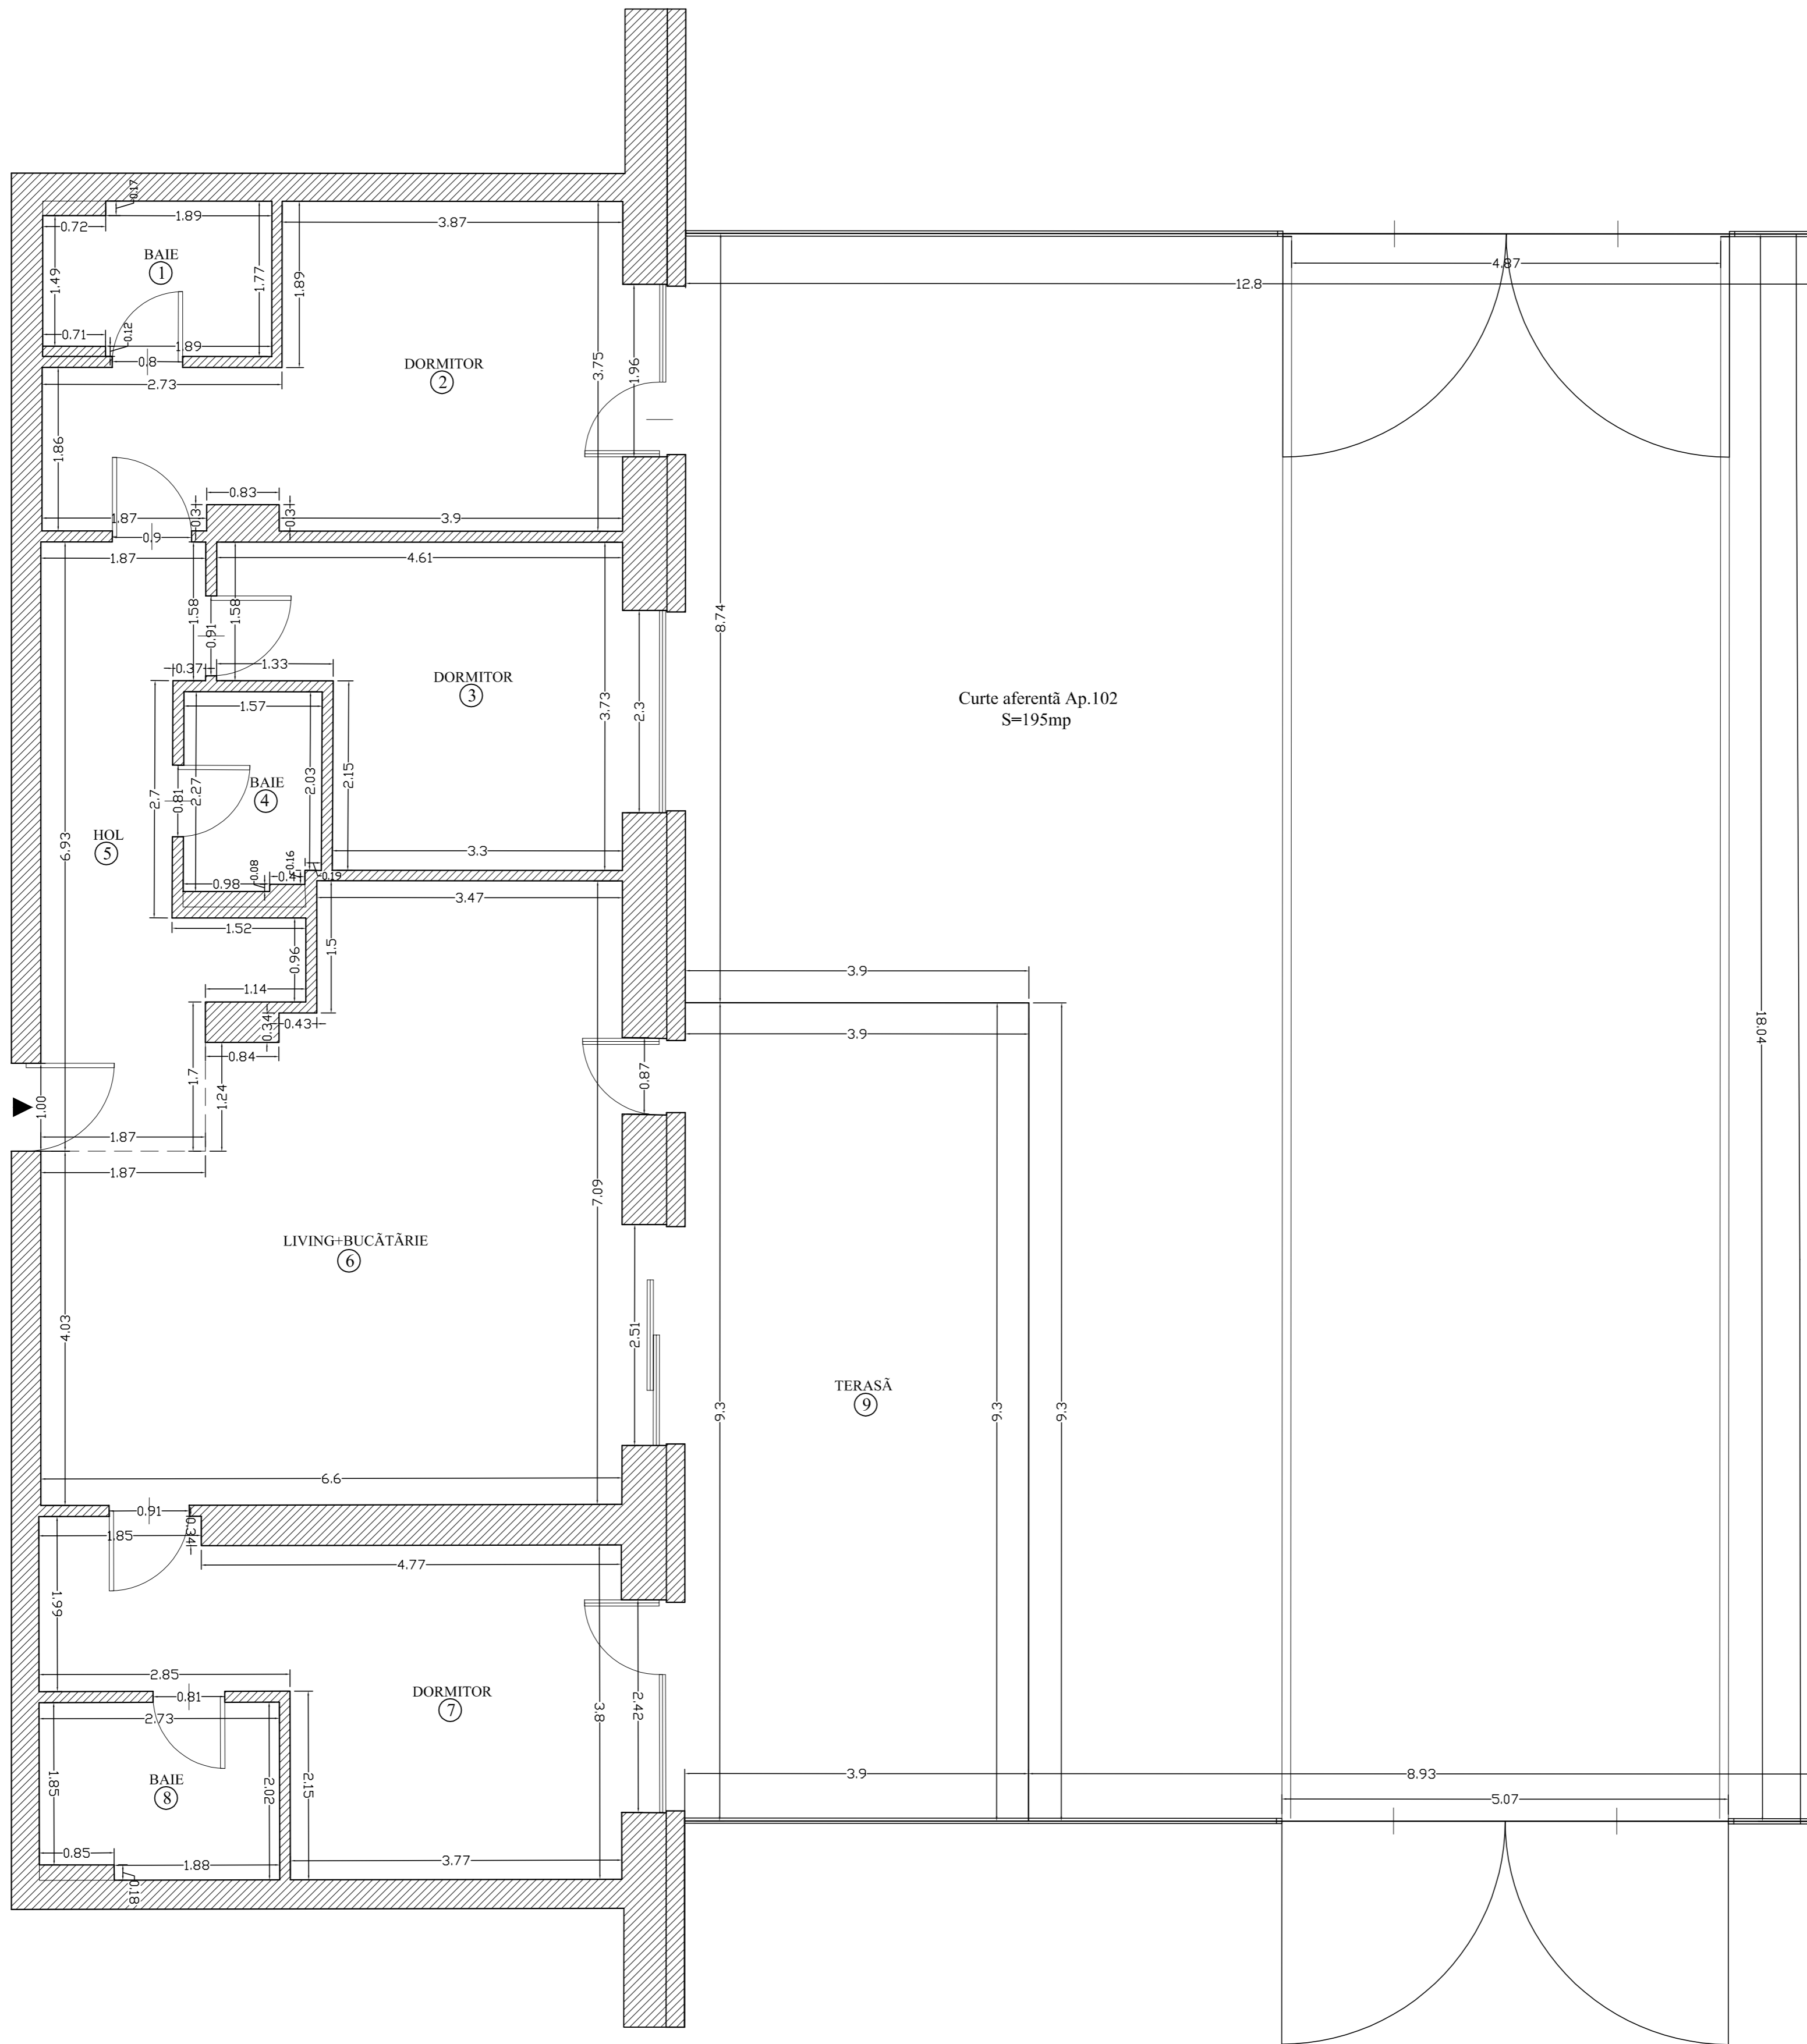

Nr. încăpere	Denumire încăpere	Suprafată utilă (mp)
1	Baie	4.4
2	Dormitor	19.3
3	Dormitor	14.4
4	Baie	3.5
5	Hol	13.0
6	Living+Bucătărie	38.9
7	Dormitor	19.6
8	Baie	5.4
<b>Suprafată Utilă = 118.5 mp</b>		
9	Terasă	36.3
<b>Suprafată Totală = 154.8 mp</b>		
Executant, Ing. MINCĂ MITRICĂ		Data, Septembrie-2022
Receptionat,		Data,